

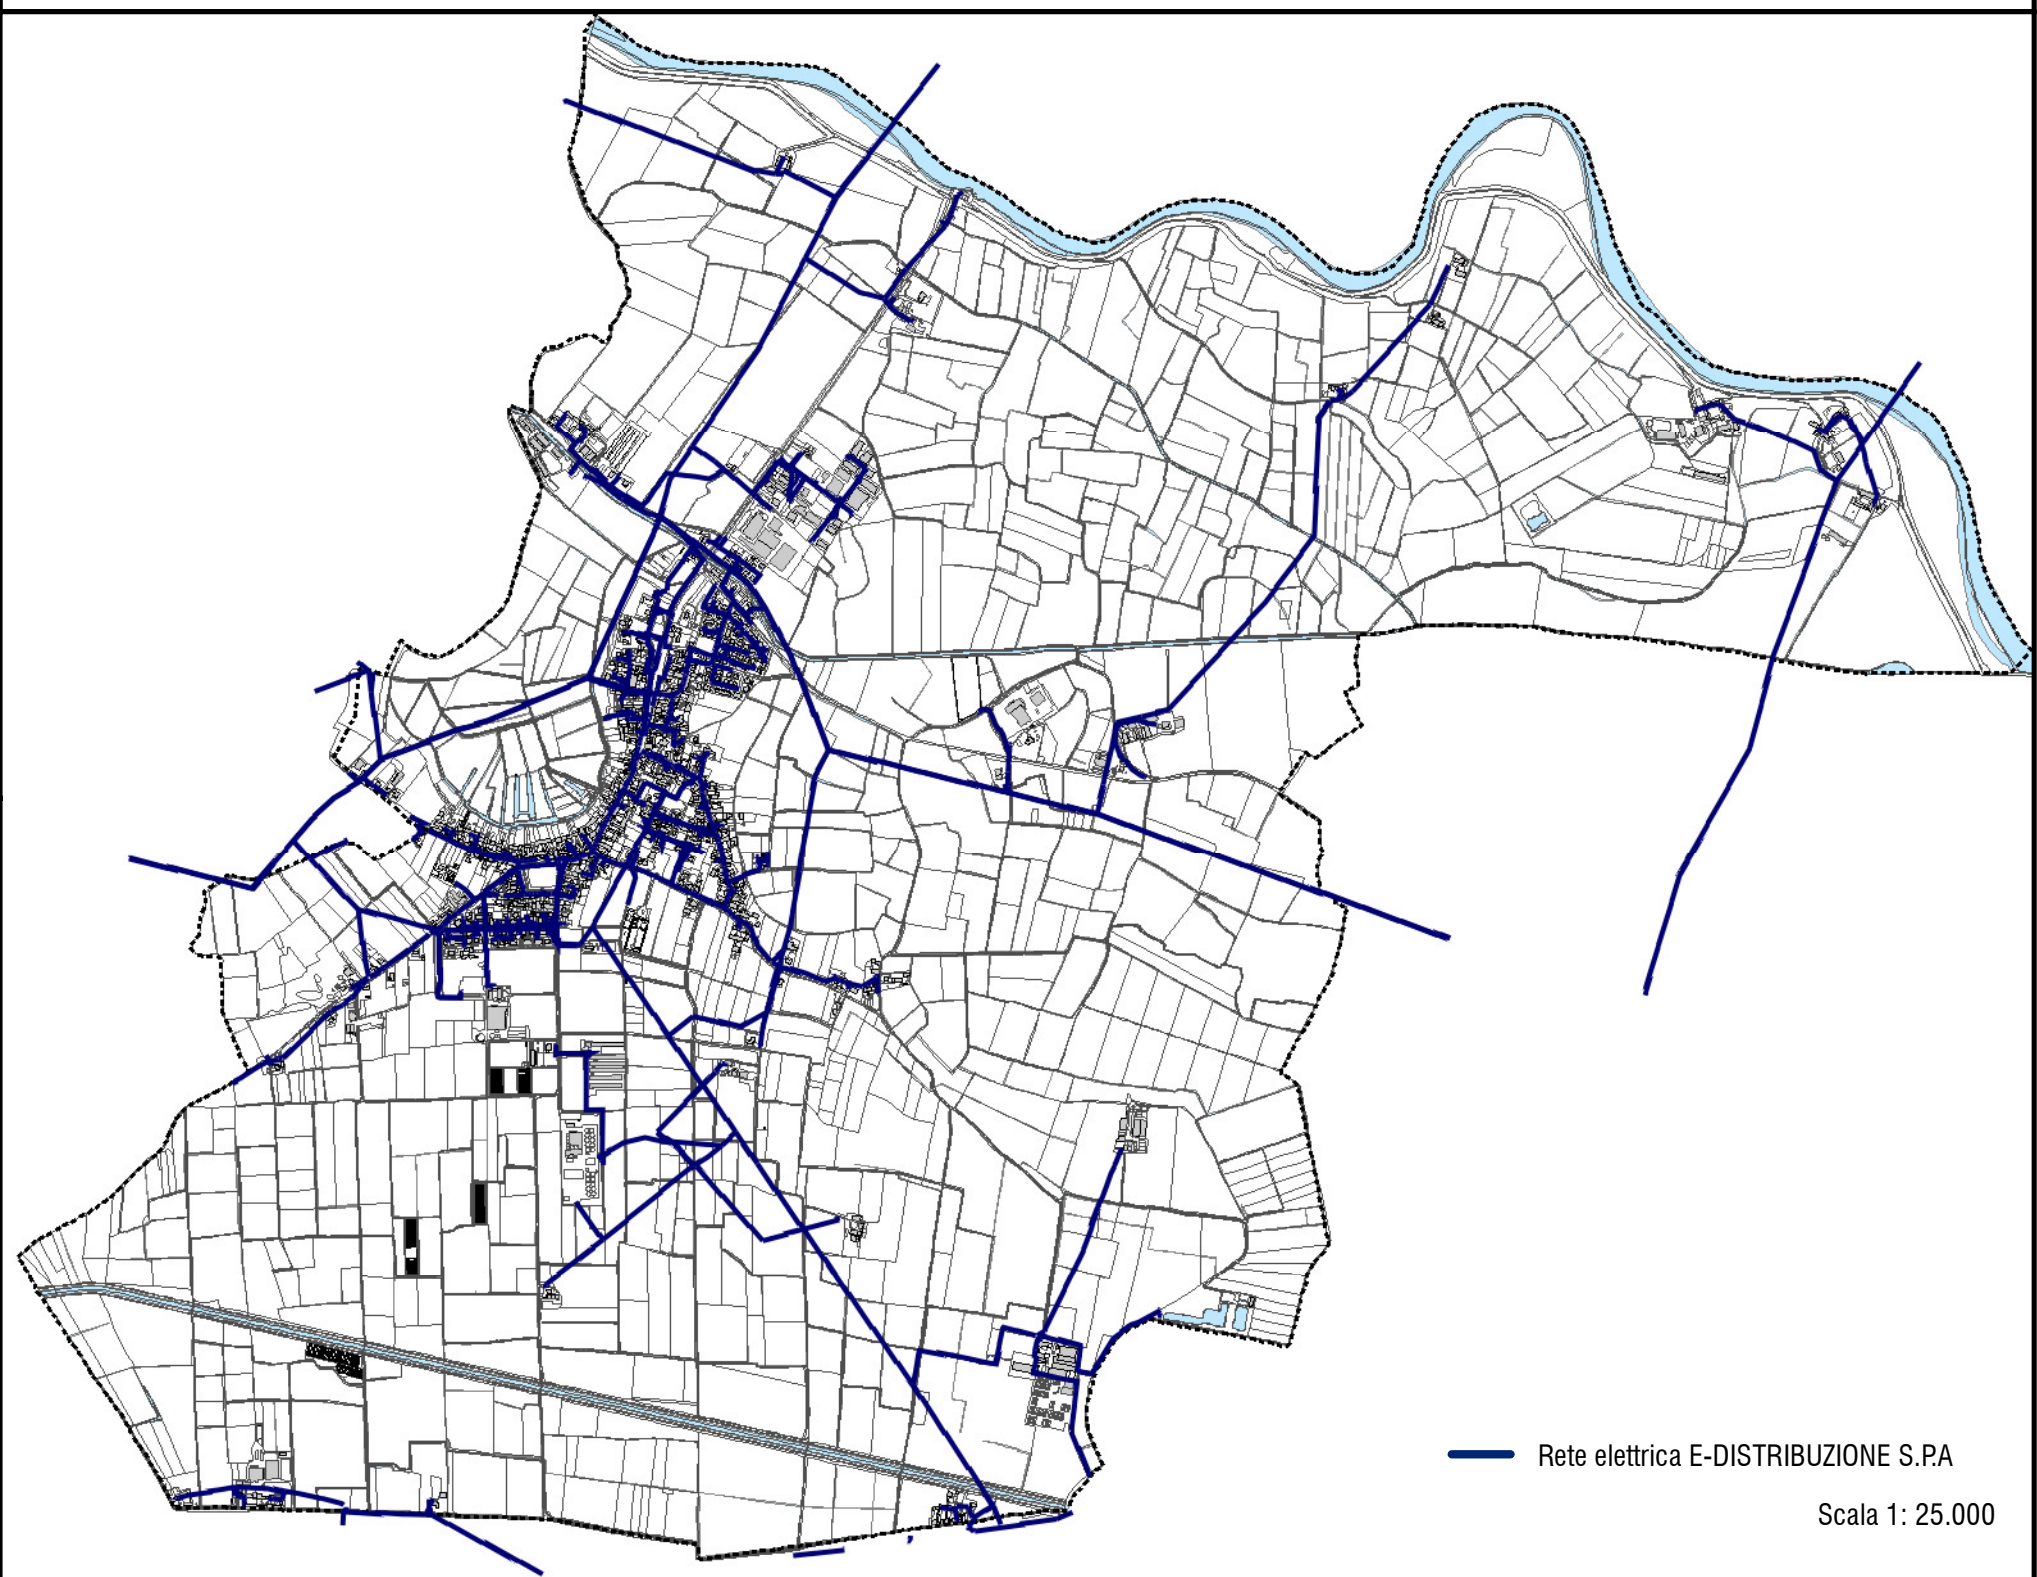
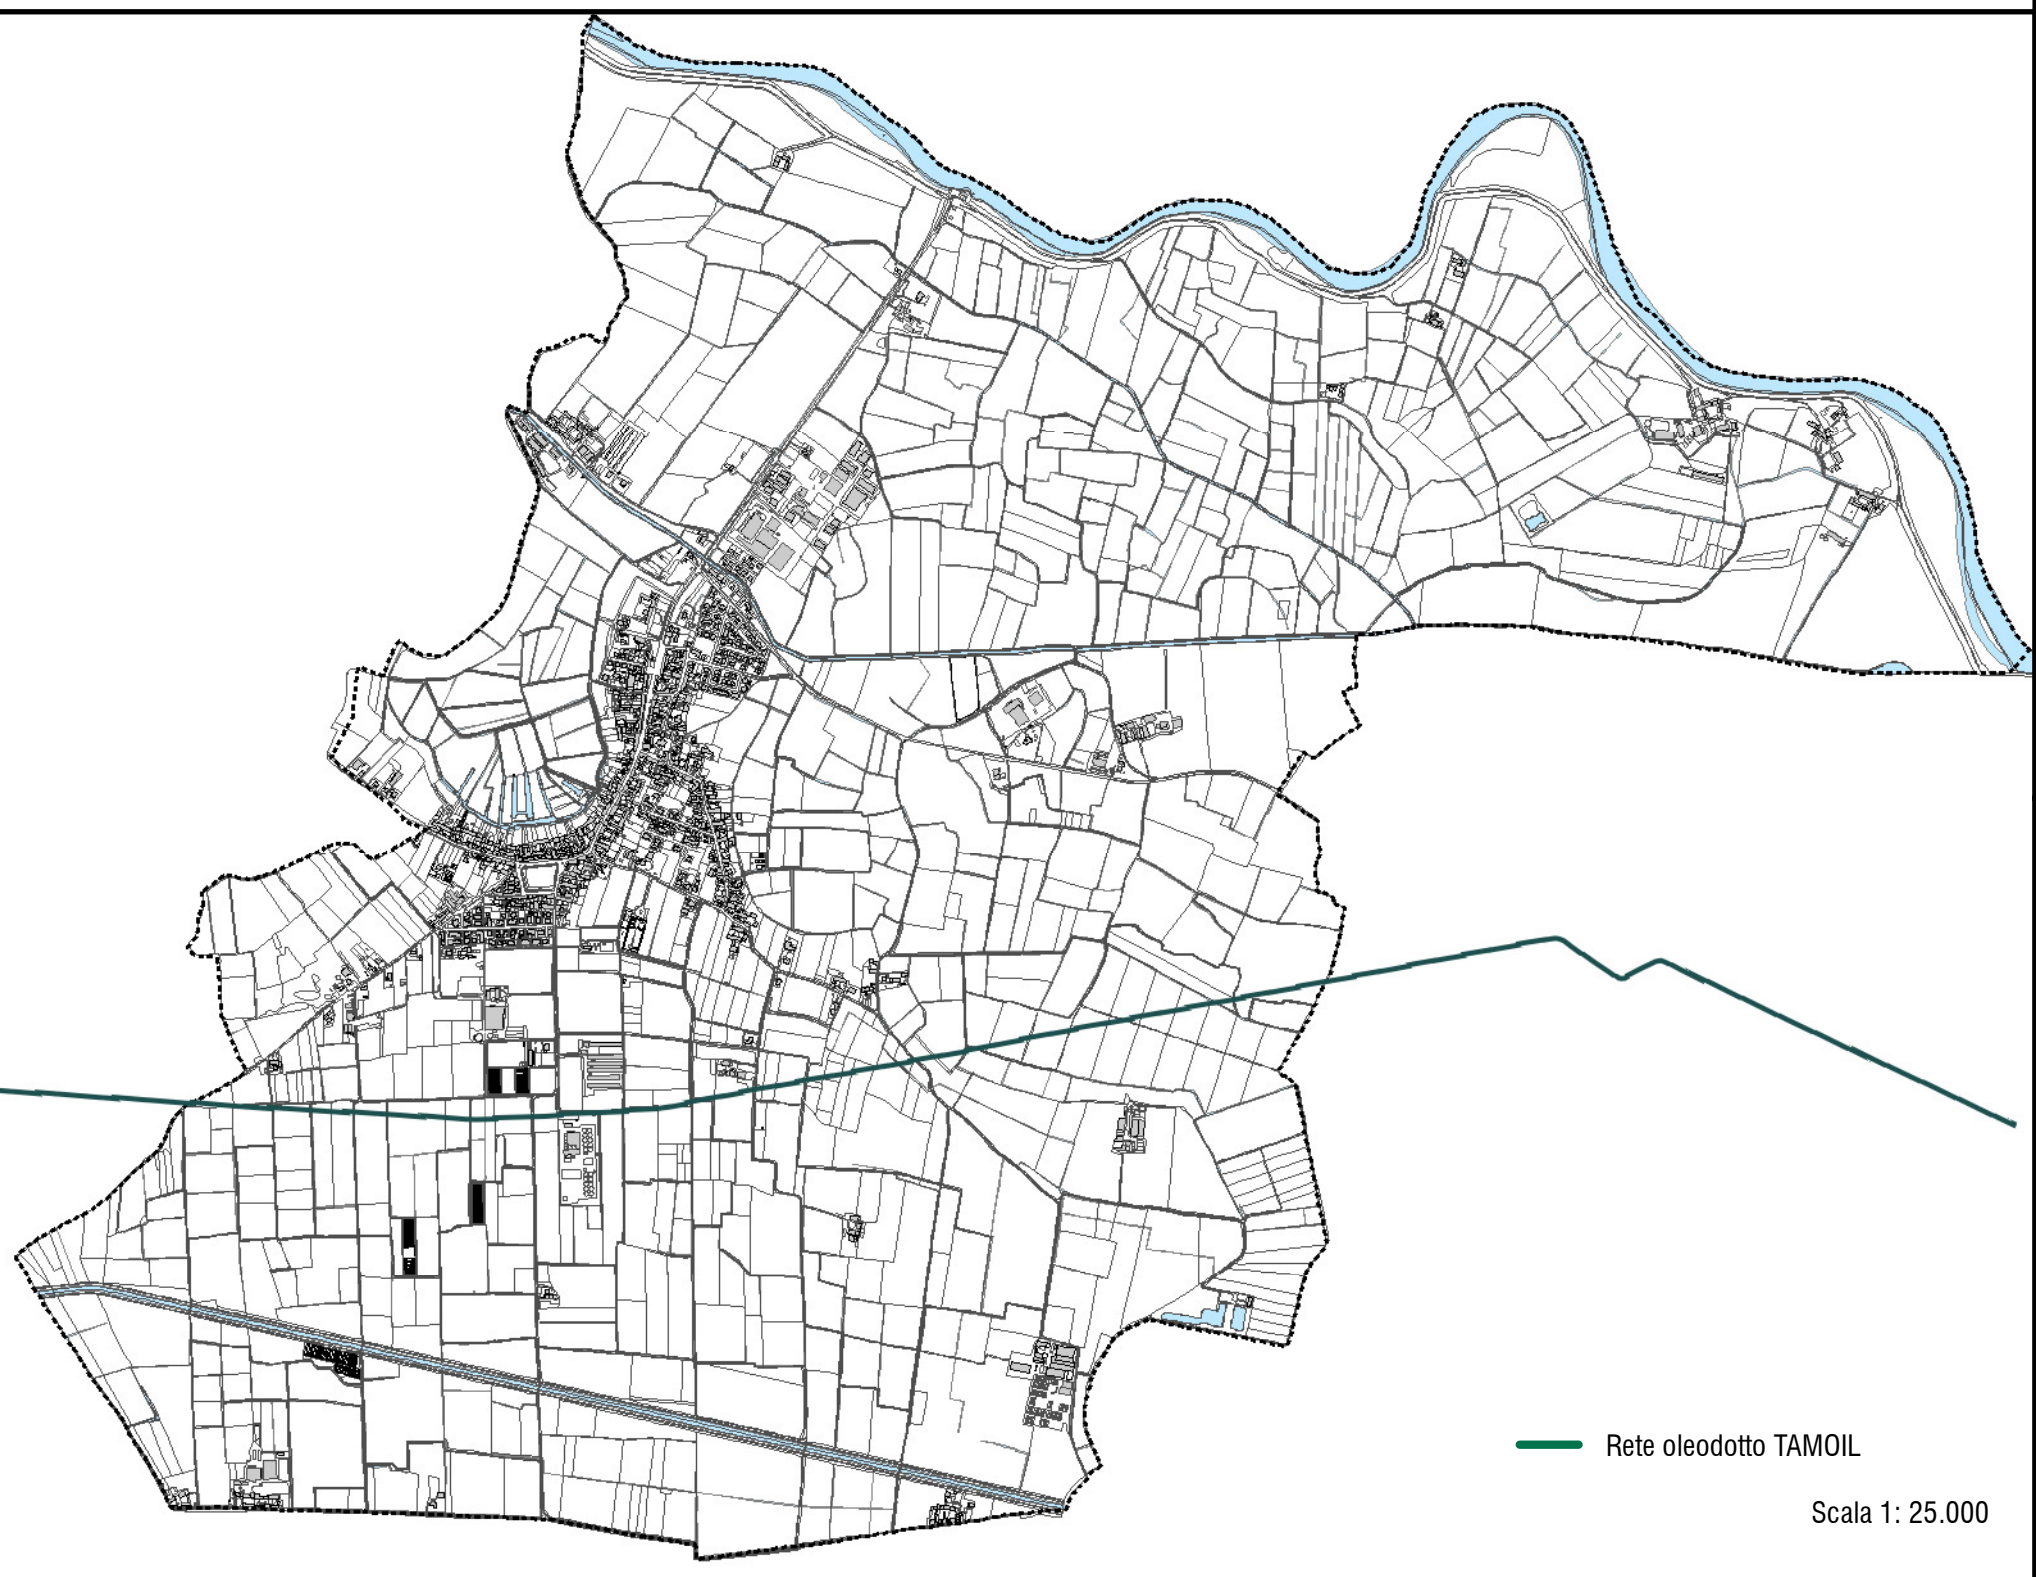
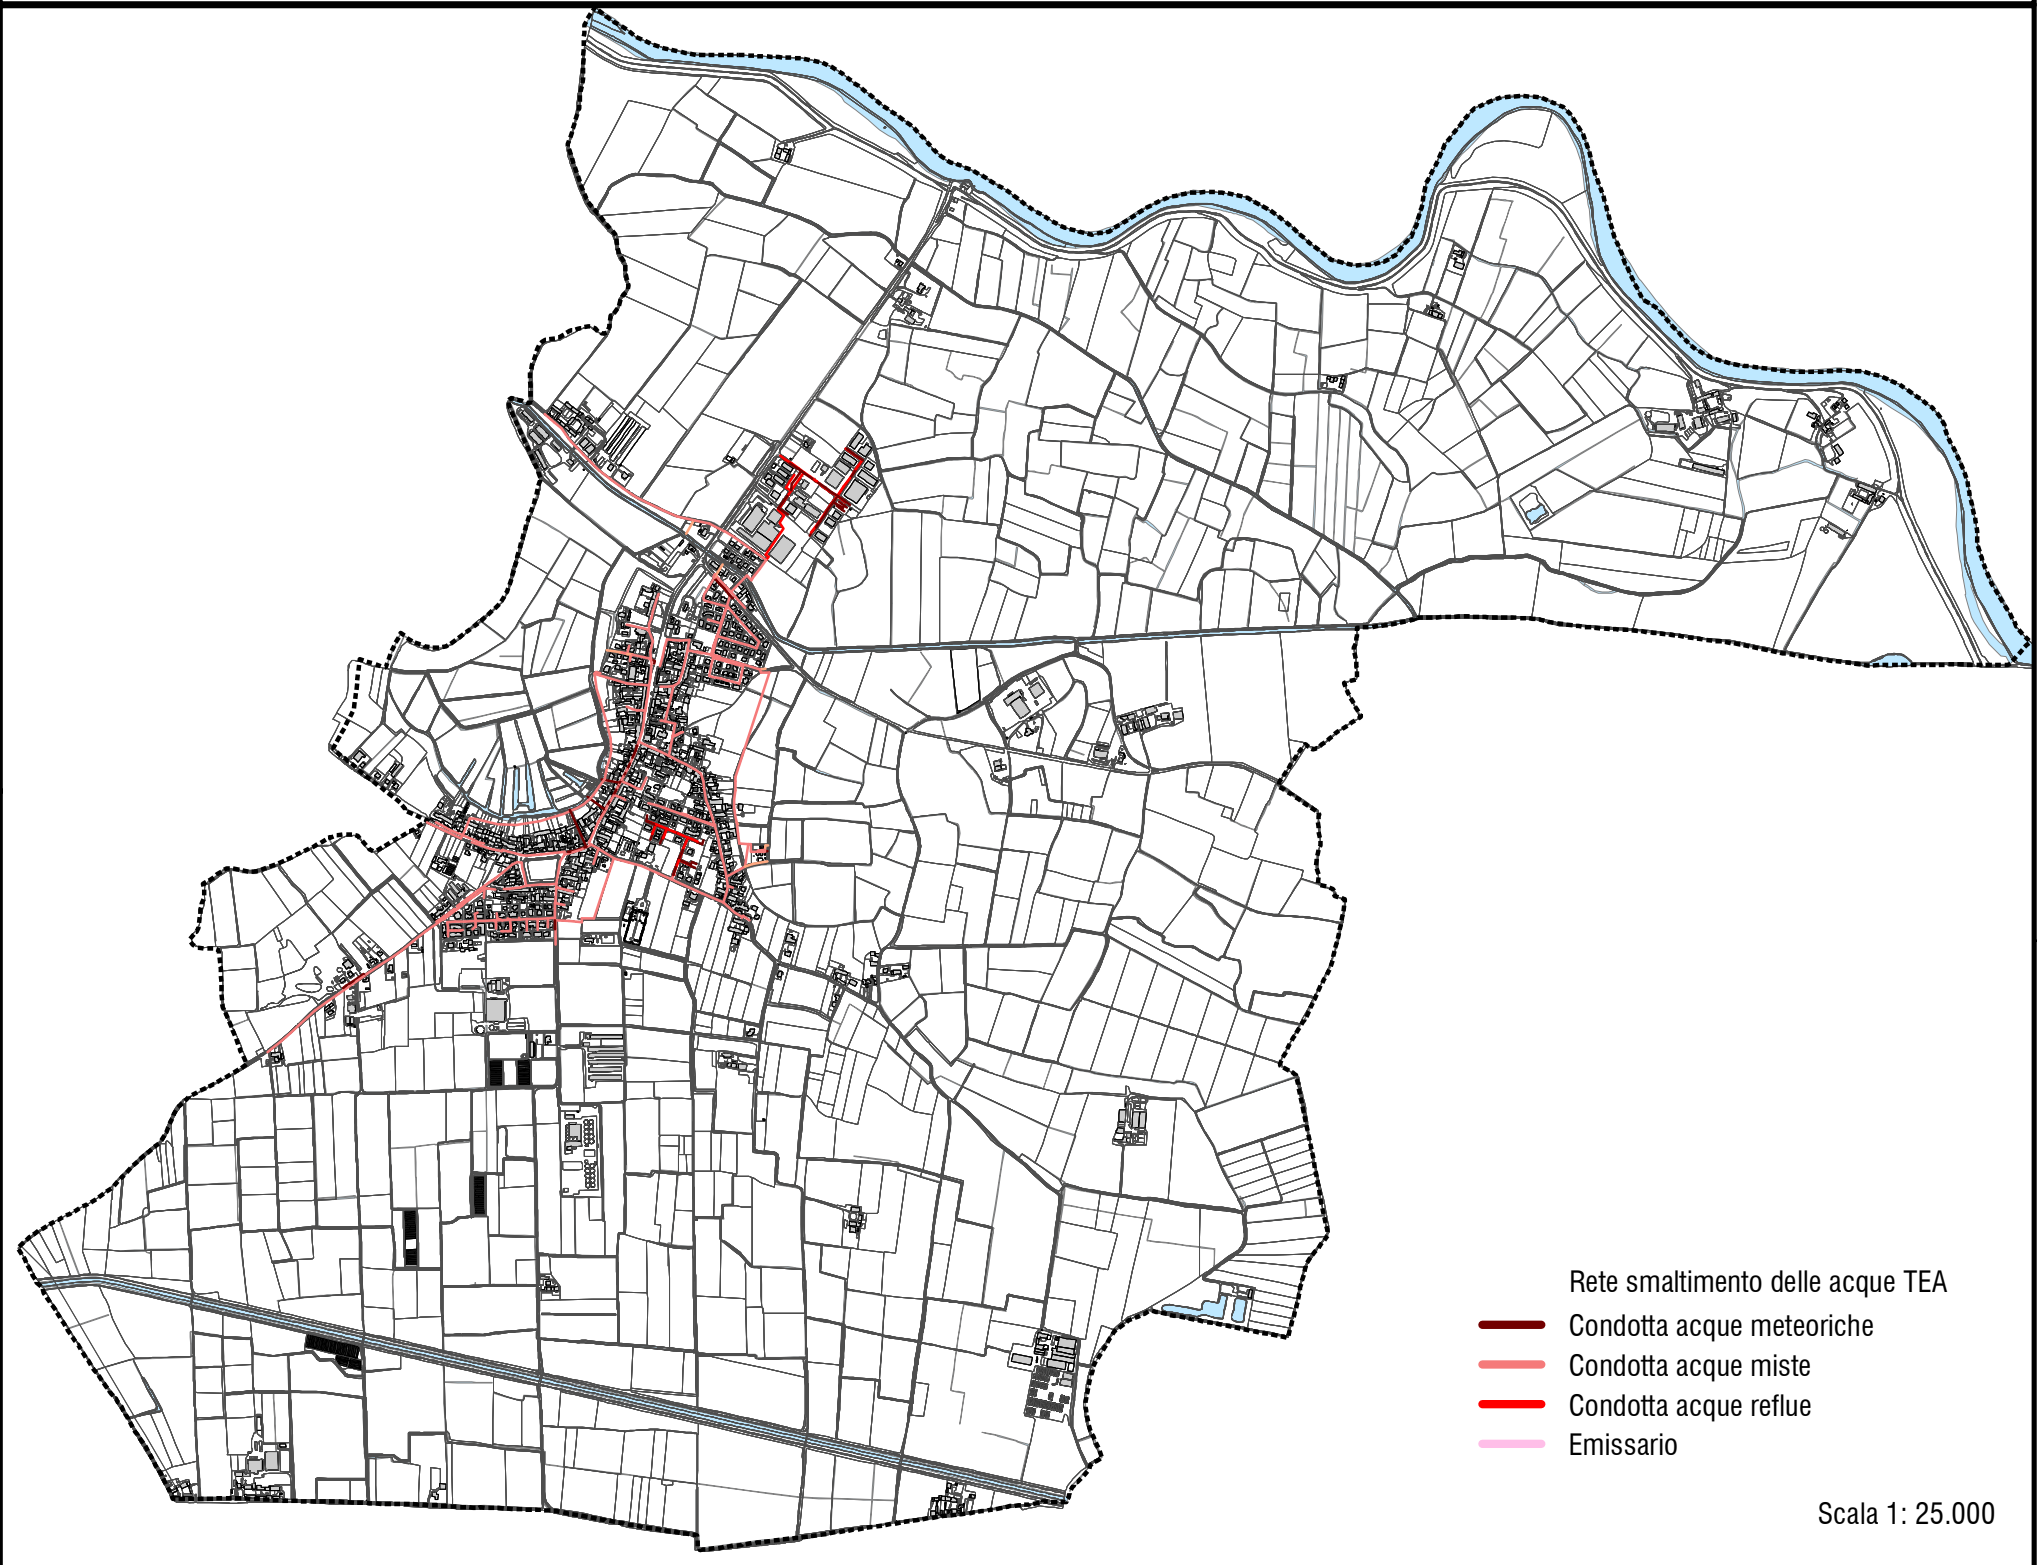
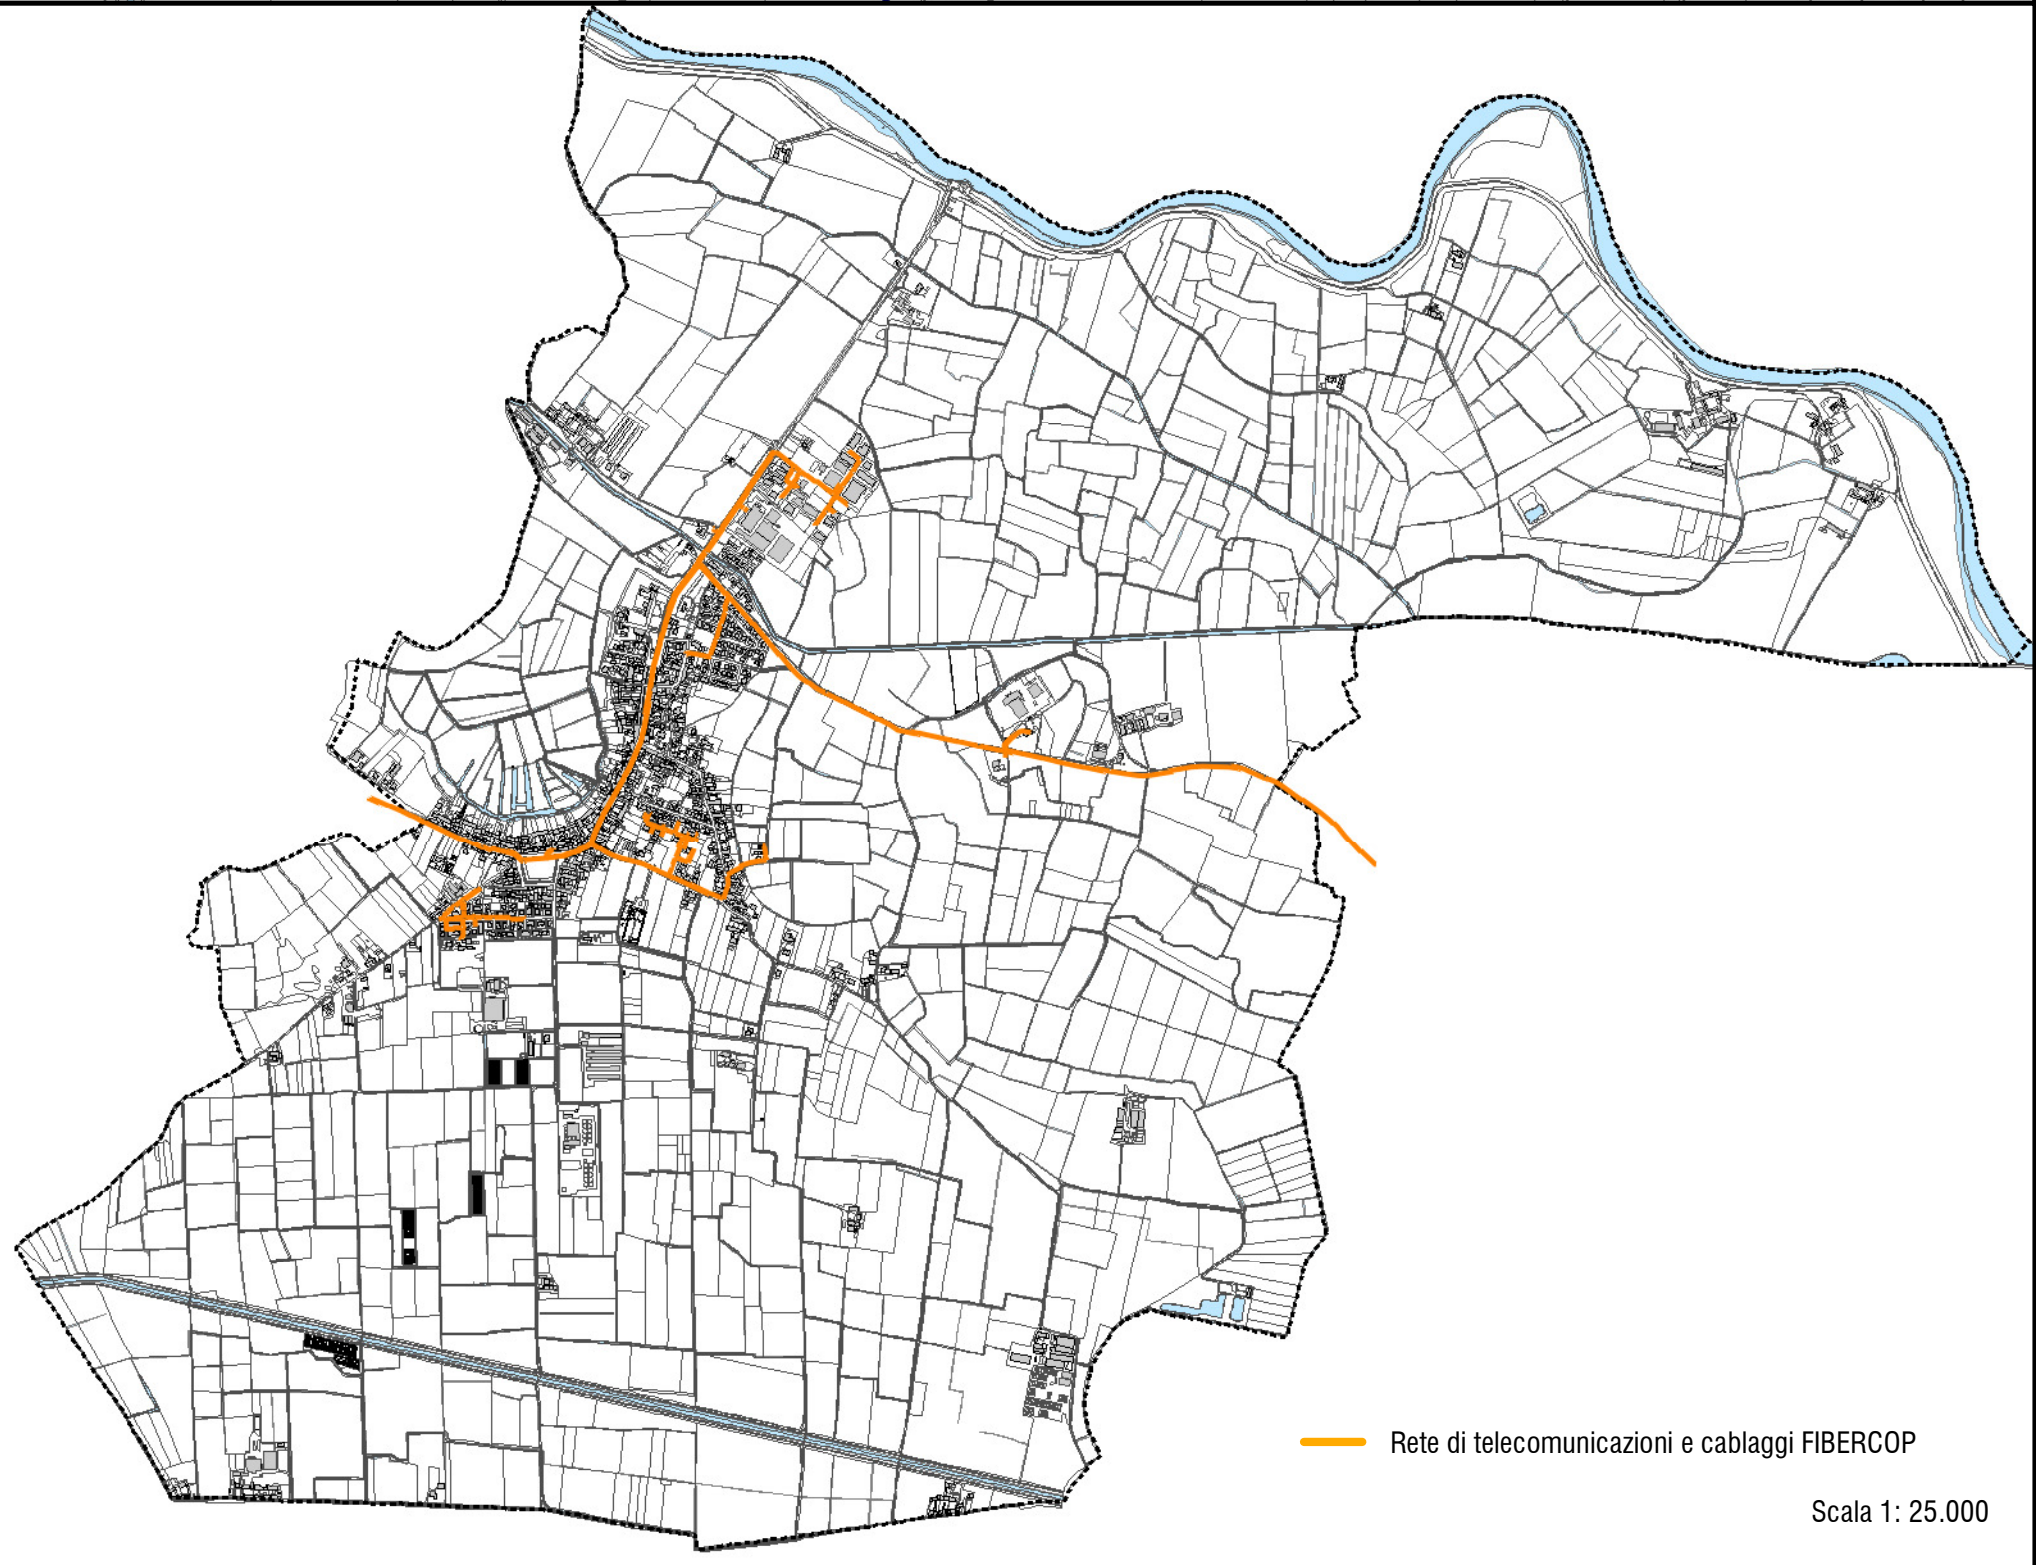
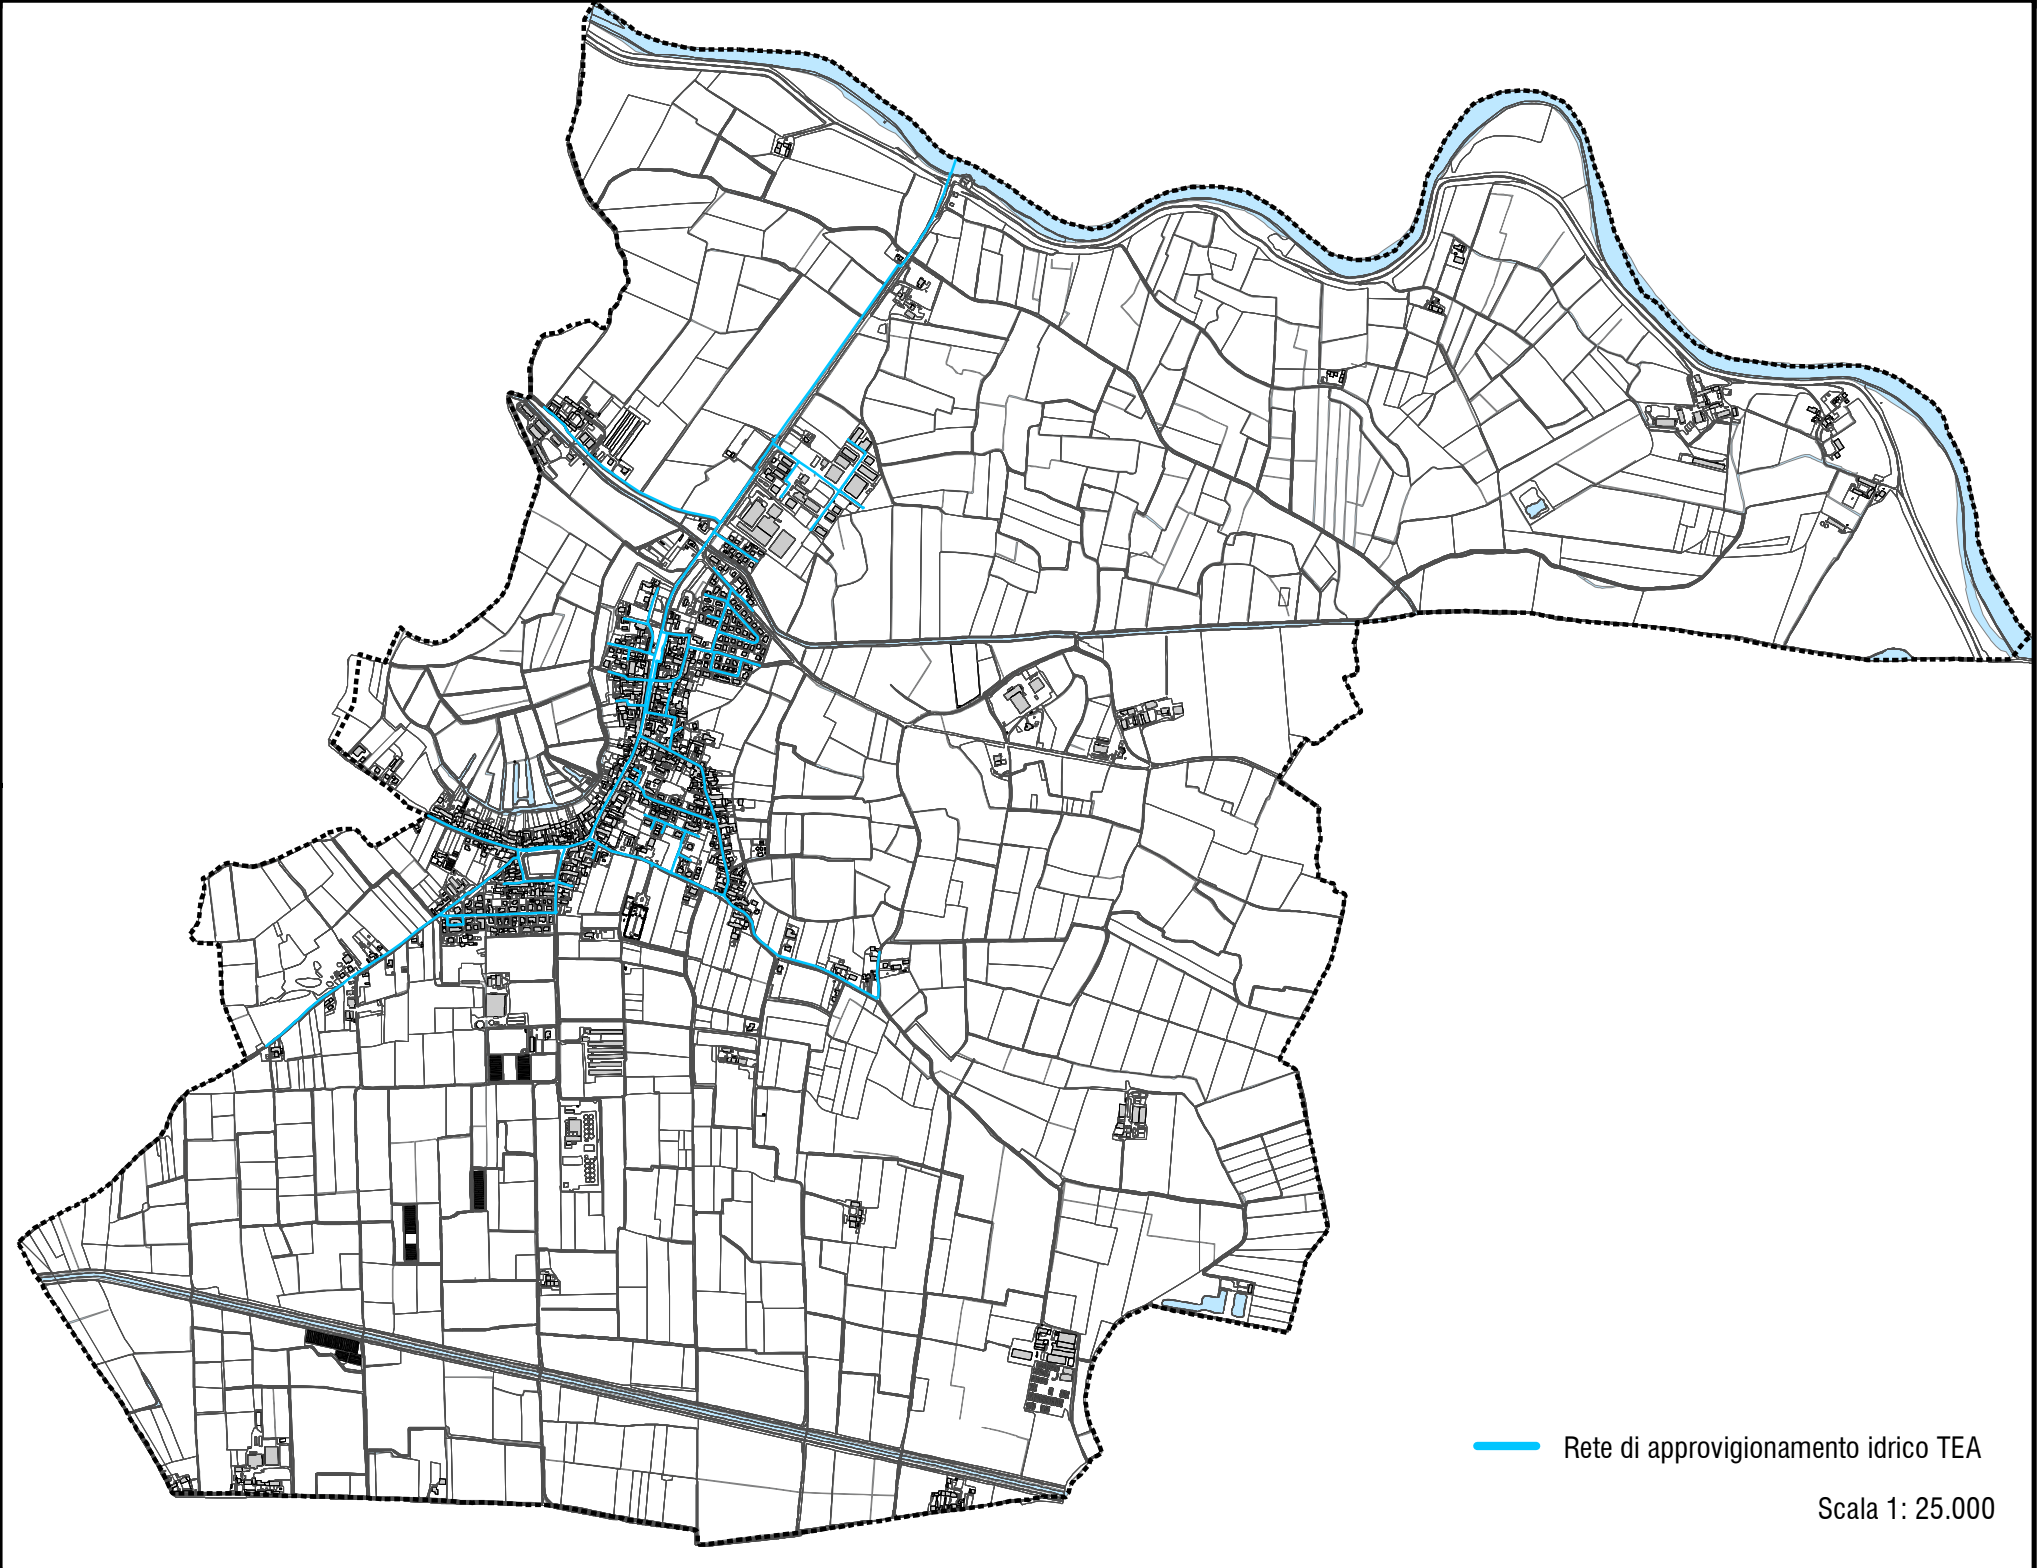
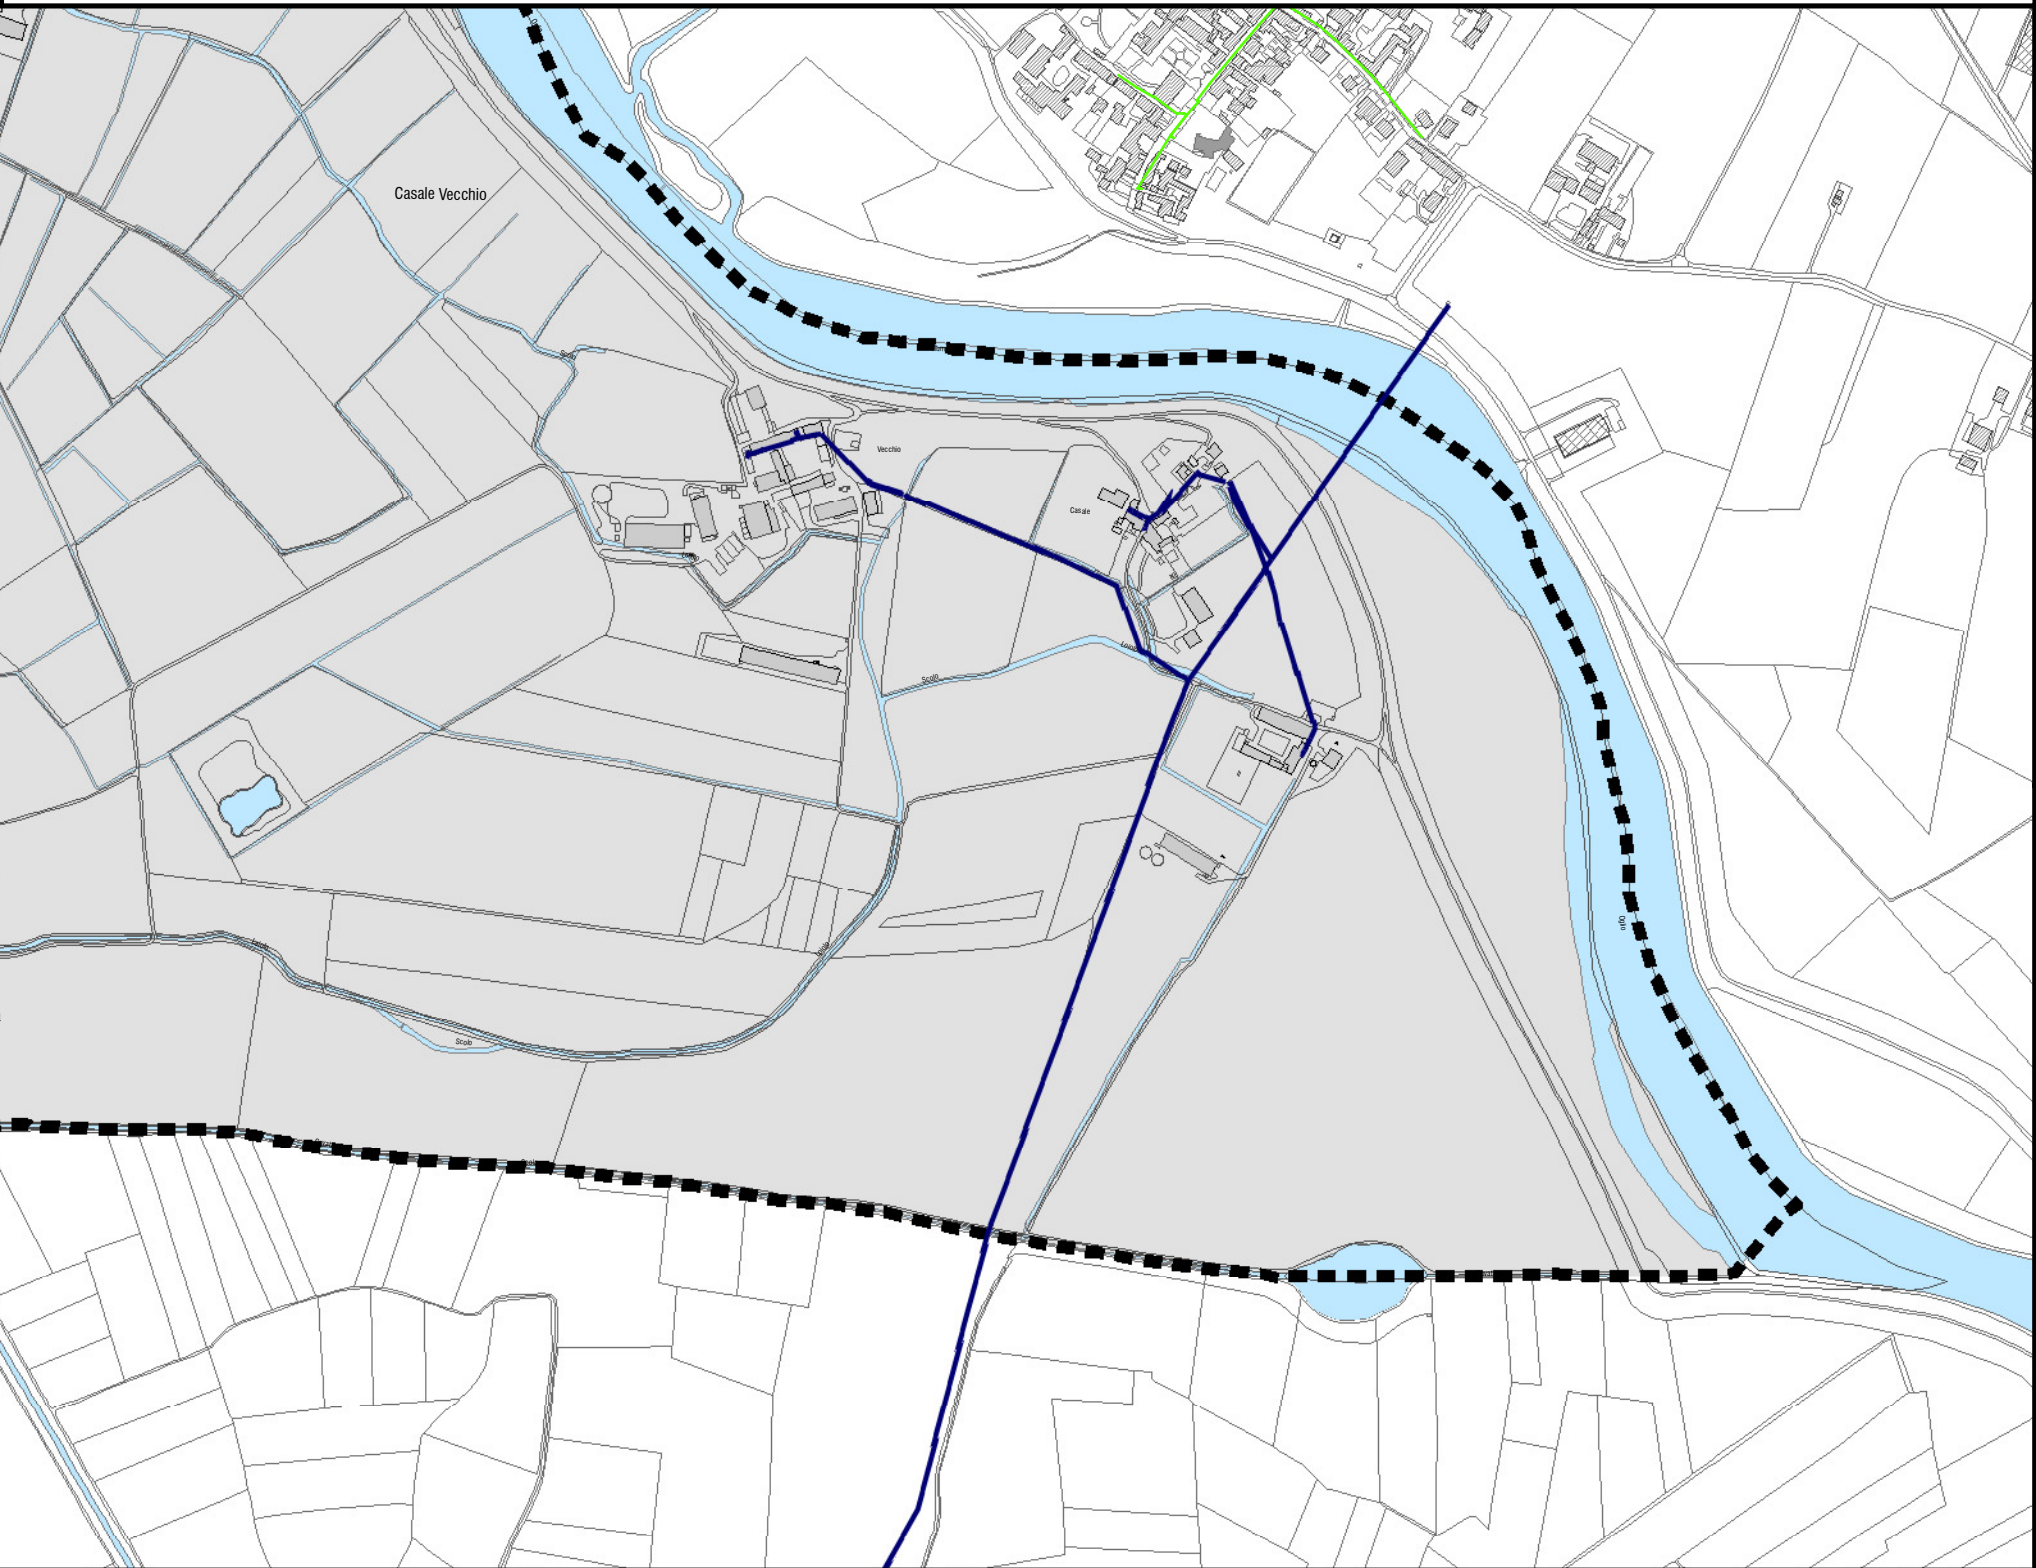
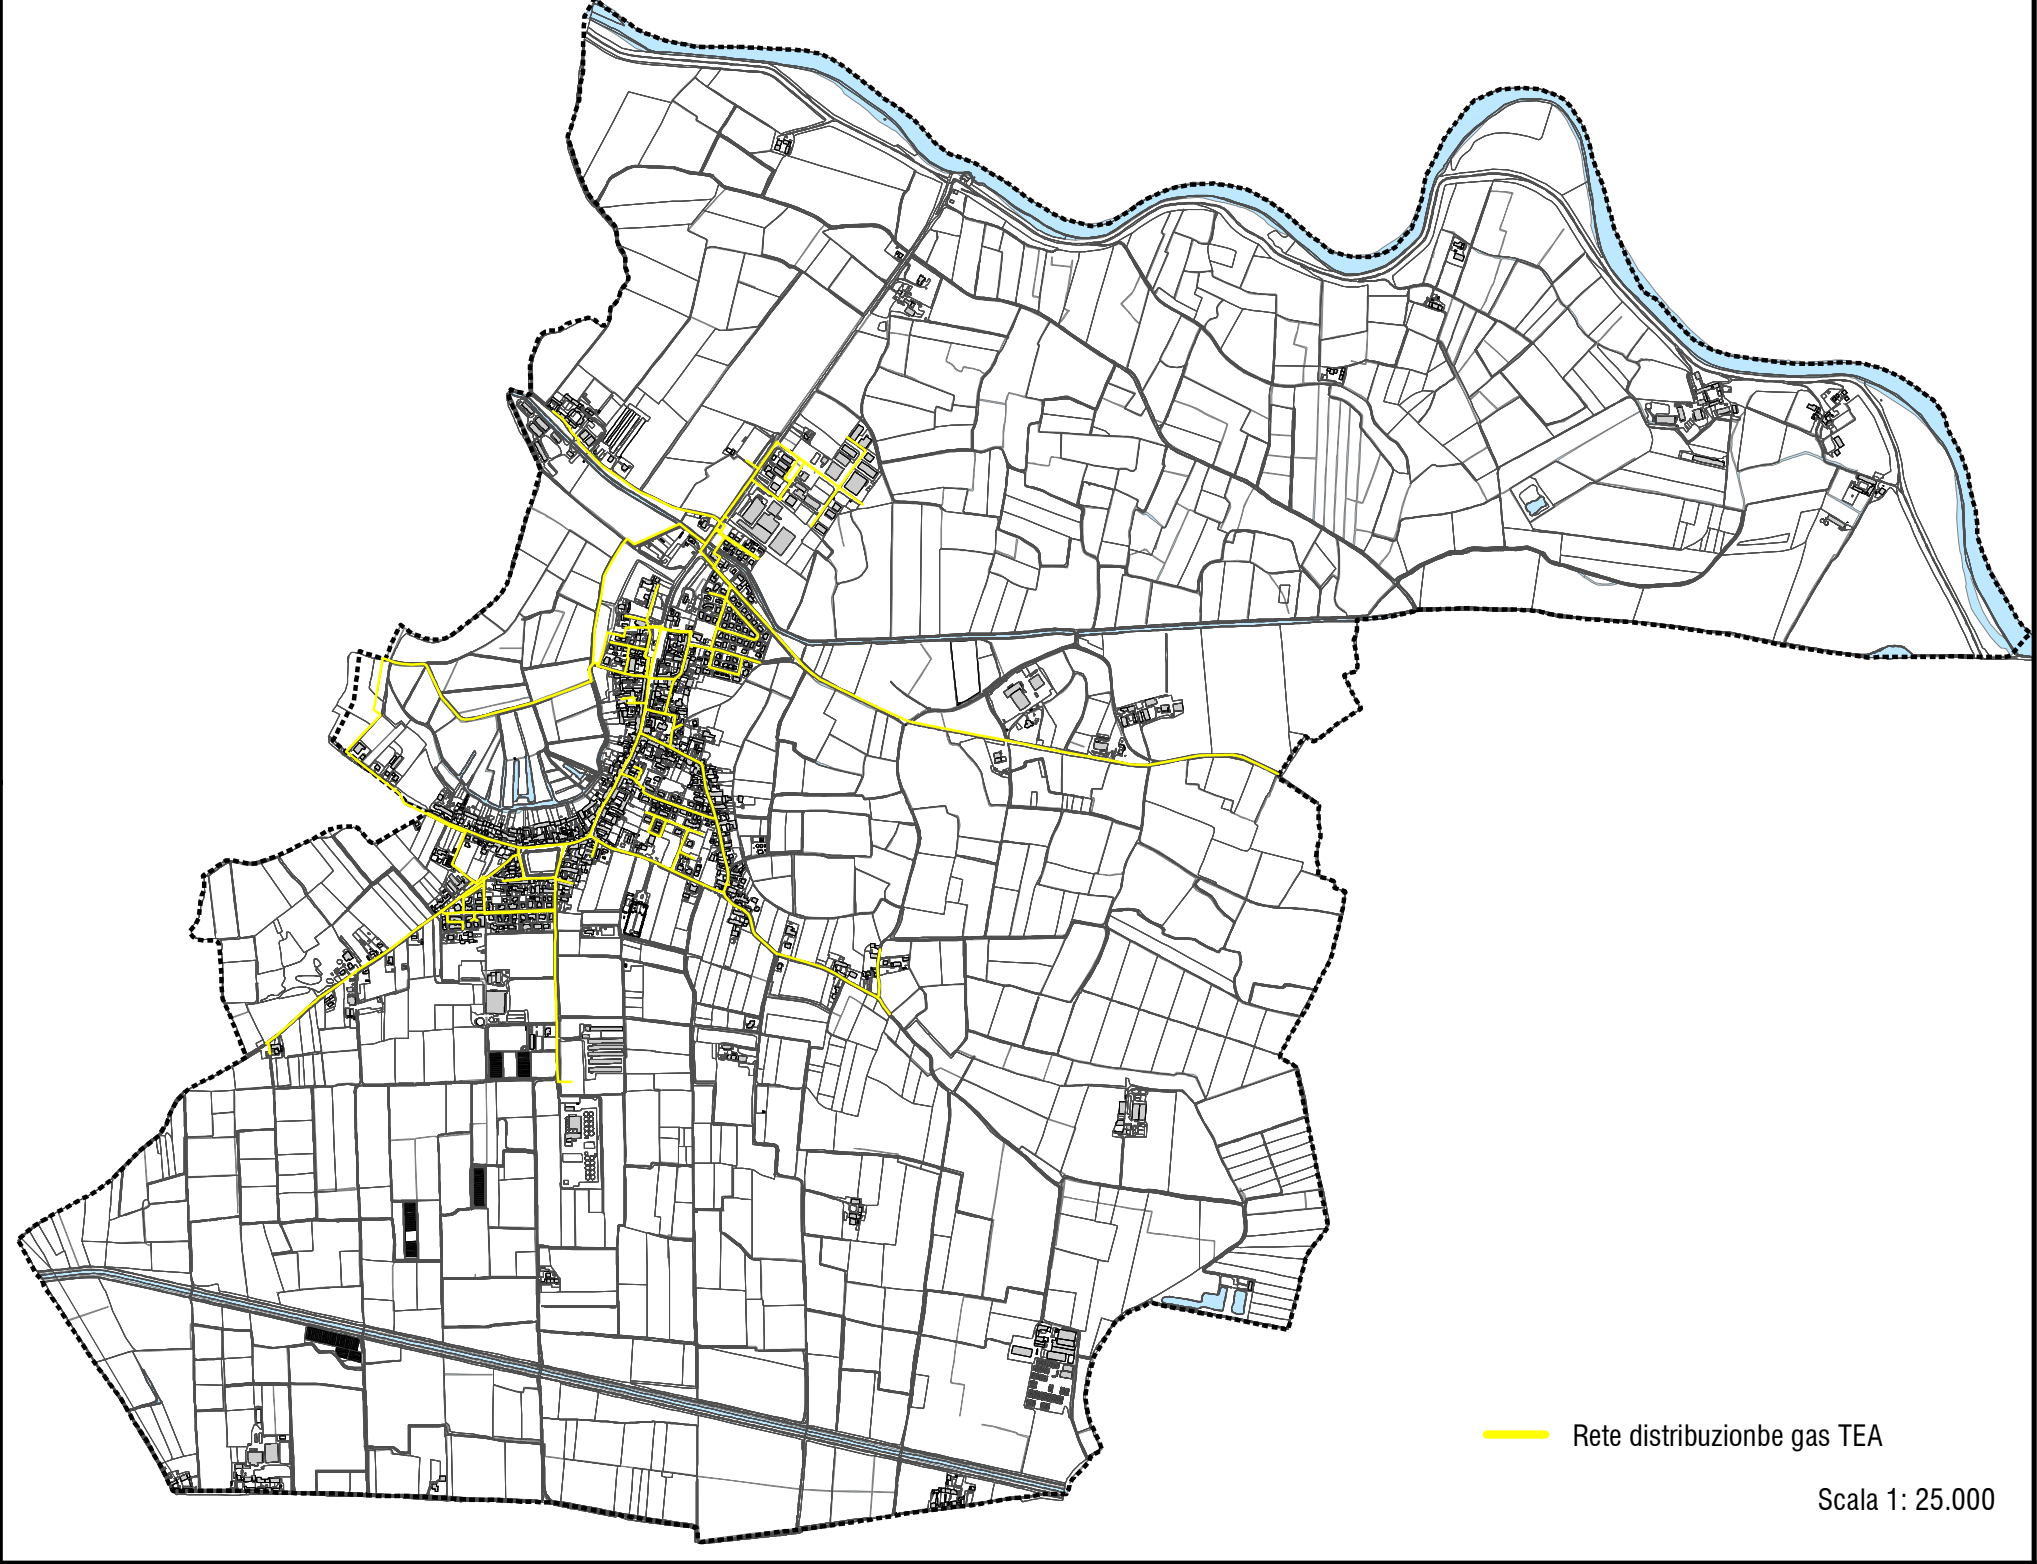


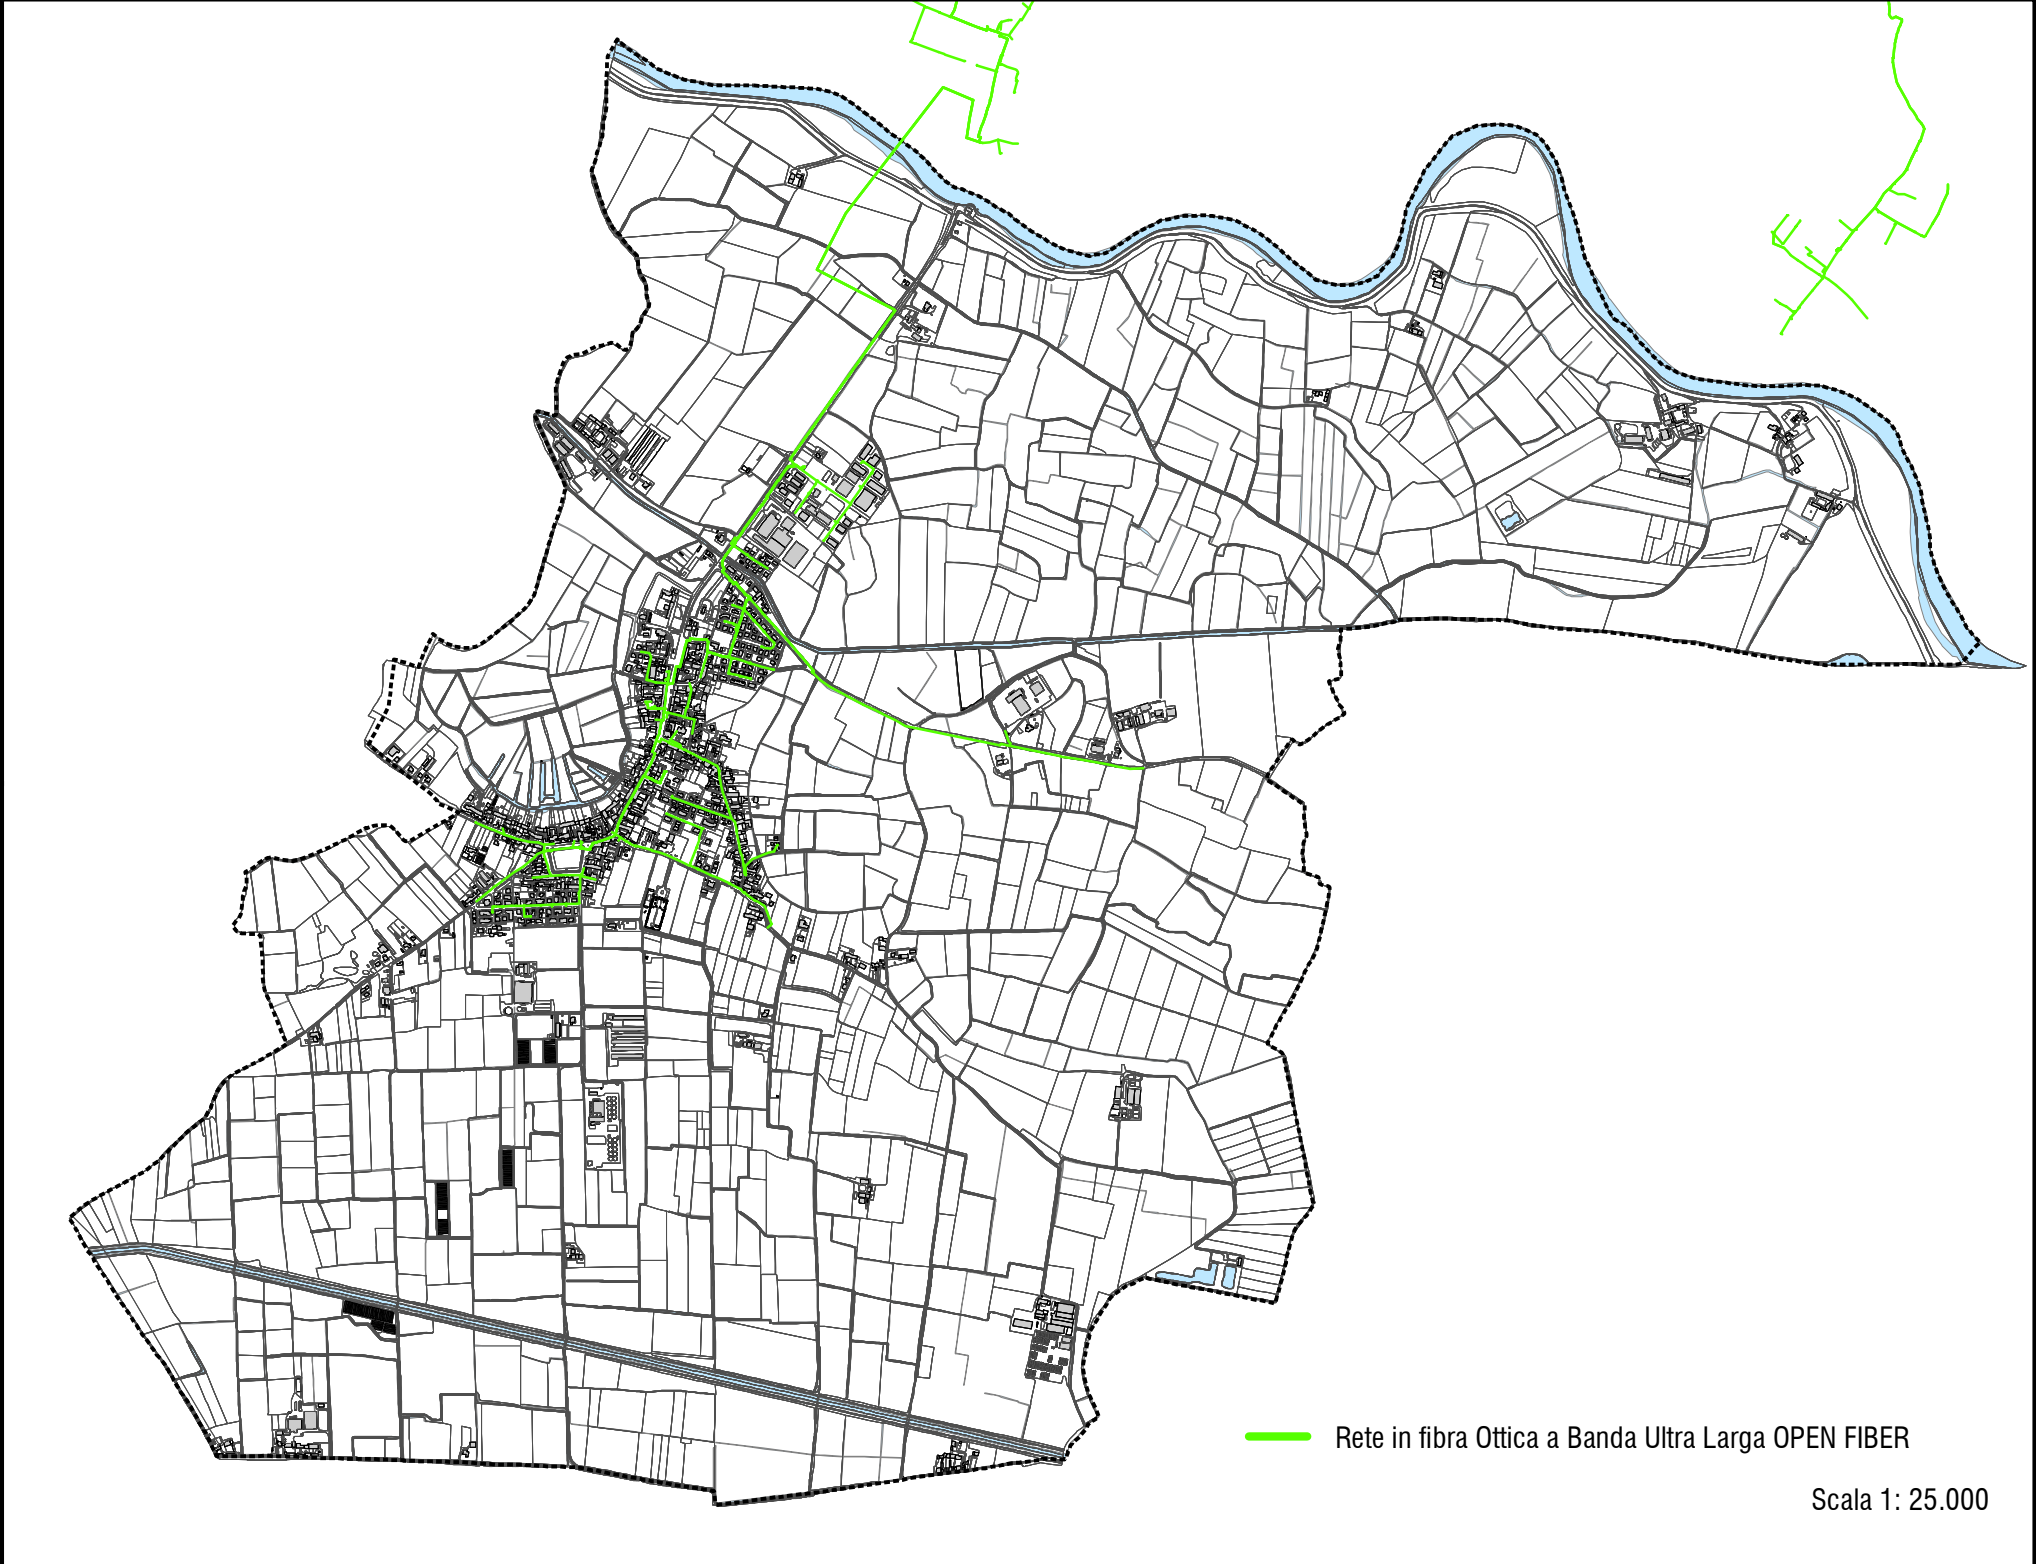

- LEGENDA**
- ELEMENTI DI SFONDO**
- Corfne comunale
 - DBT 2023
- Rete dei servizi**
- Rete distribuzione gas TEA
 - Rete di approvvigionamento idrico TEA
 - Rete smaltimento delle acque TEA
 - Condotte acque meteoriche
 - Condotte acque miste
 - Condotte acque reflue
 - Emisario
 - Rete elettrica E-DISTRIBUZIONE S.P.A
 - Rete oleodotto TAMOIL
 - Rete di telecomunicazioni e caviaggi FIBERCOPI
 - Rete in fibra Ottica a Banda Ultra Larga OPEN FIBER

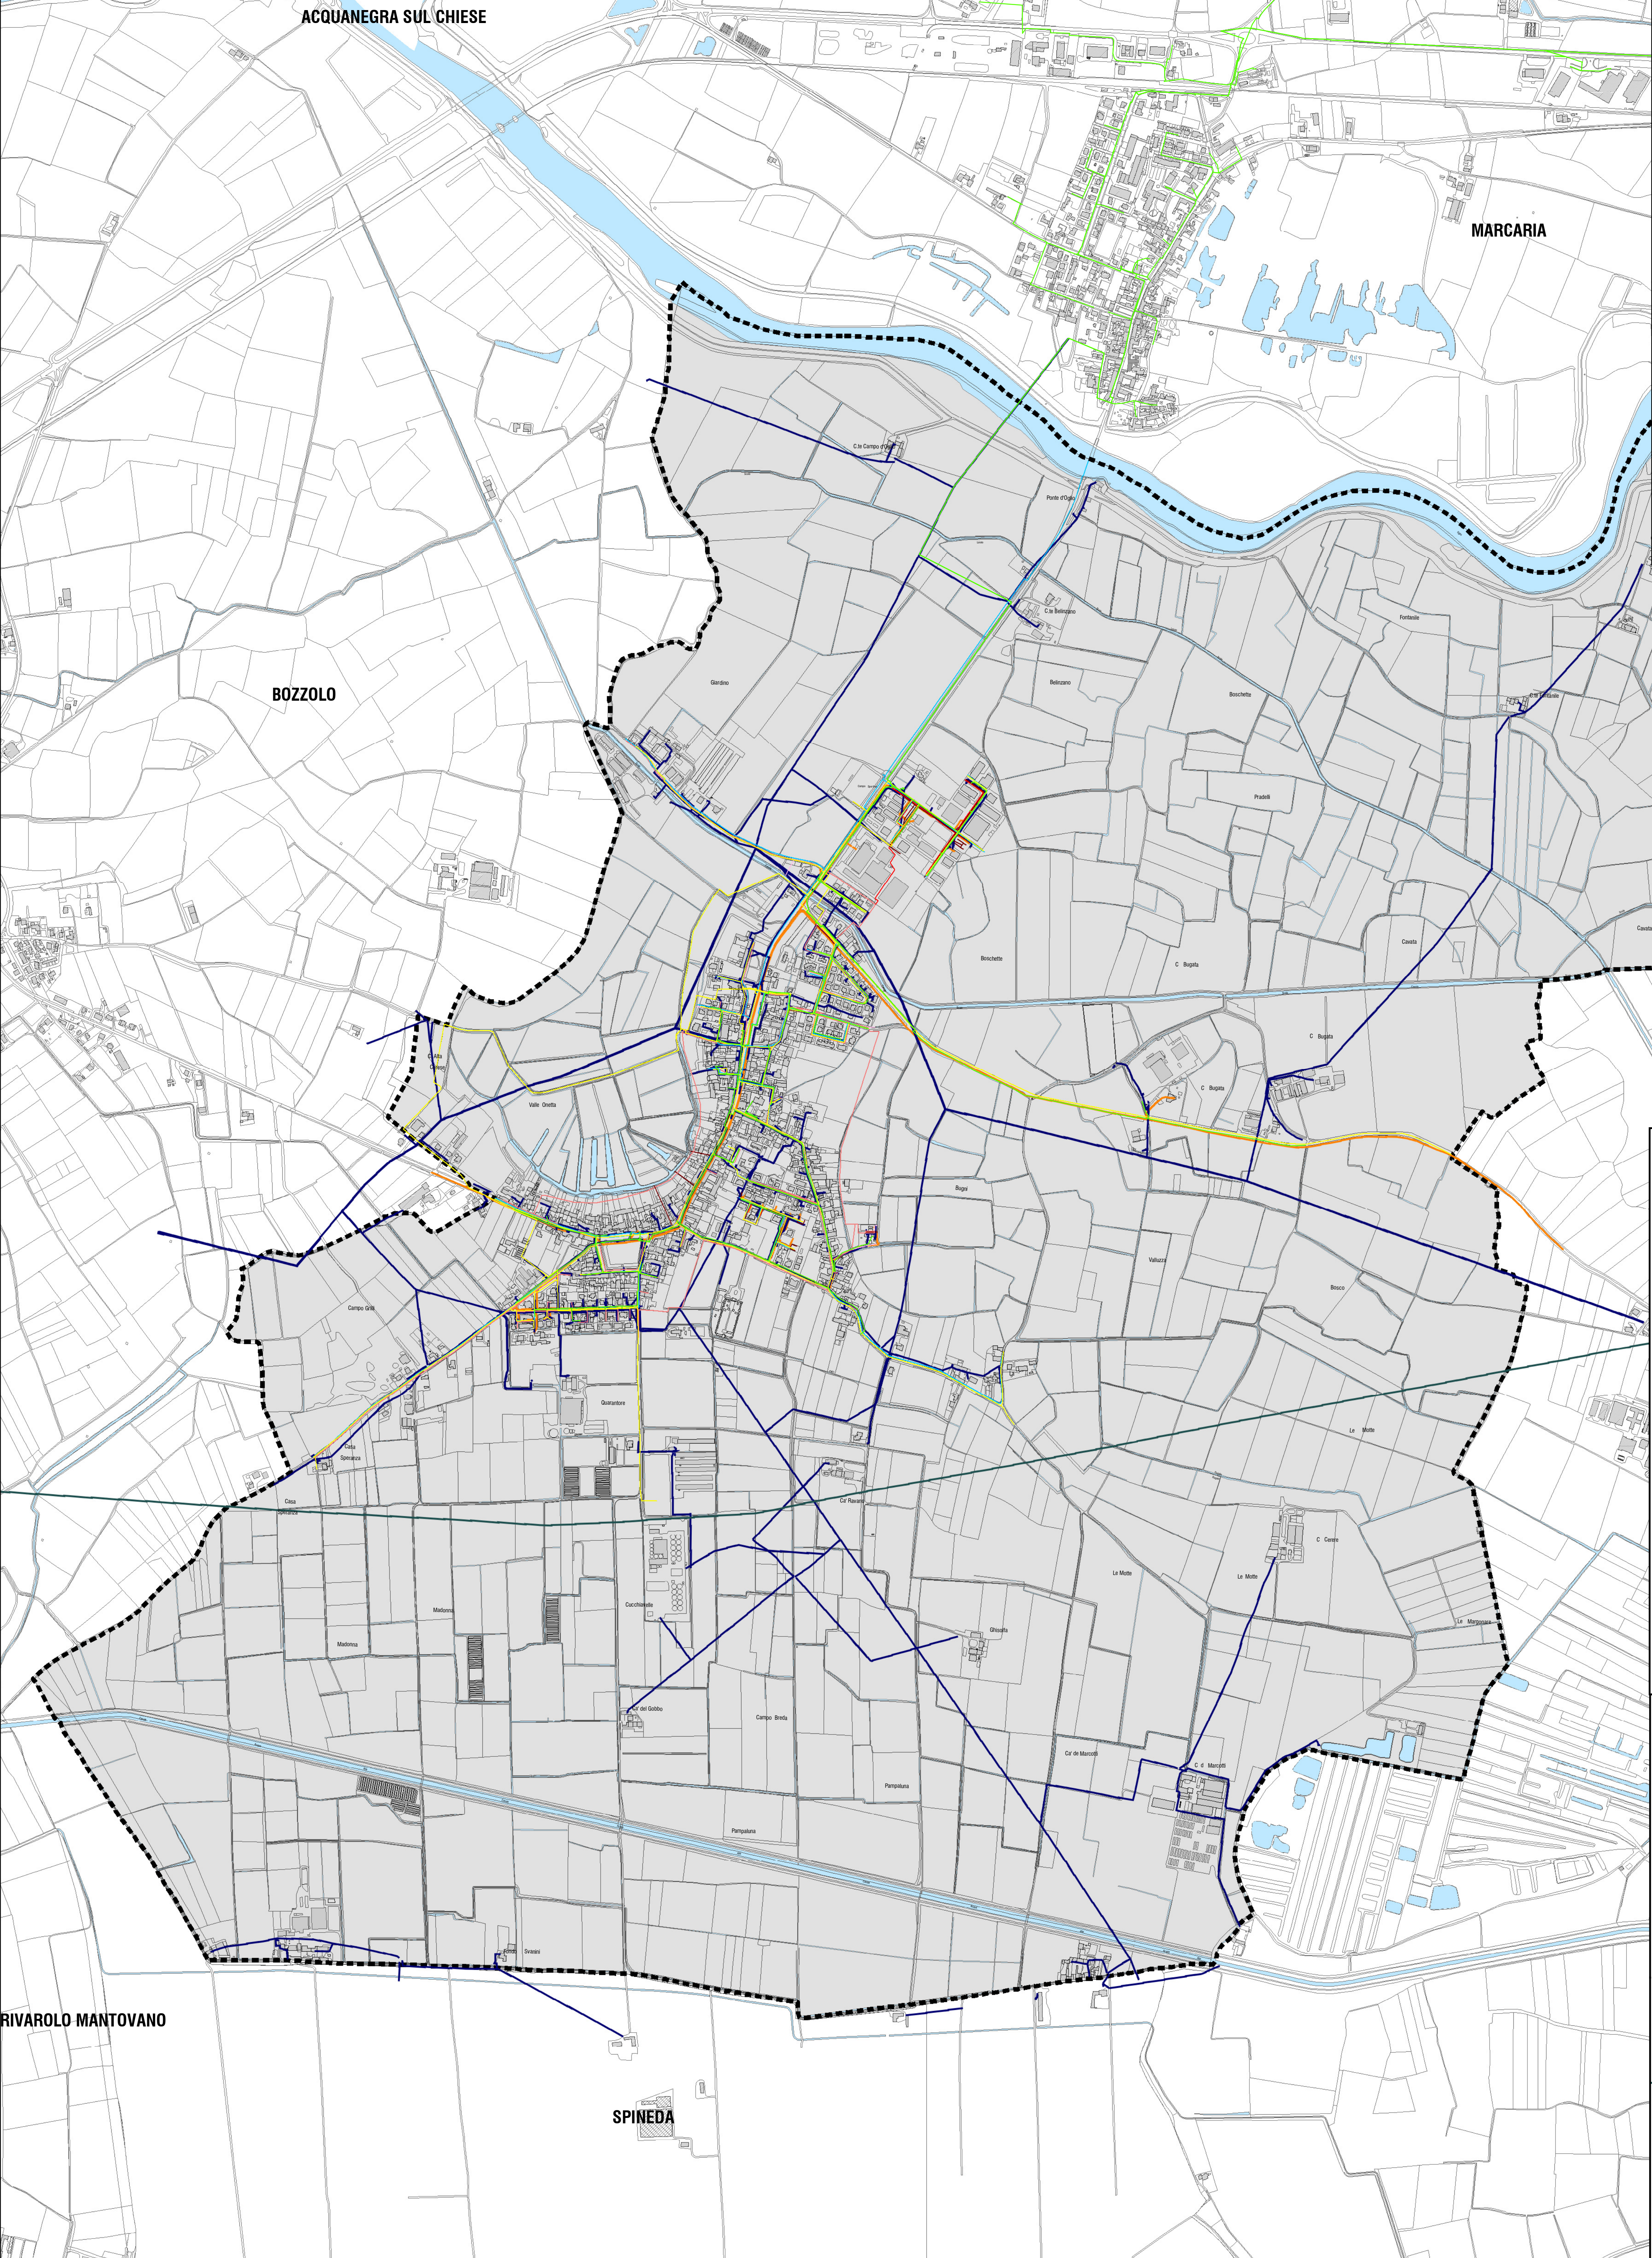


VARIANTE GENERALE AL PIANO DI GOVERNO DEL TERRITORIO

ADOZIONE con Deliberazione di CC n del
APPROVAZIONE con Deliberazione di CC n del

02 PUGGS / Piano Urbano Generale dei Servizi del Sottoscuolo

Servizi a rete

Carta di sintesi

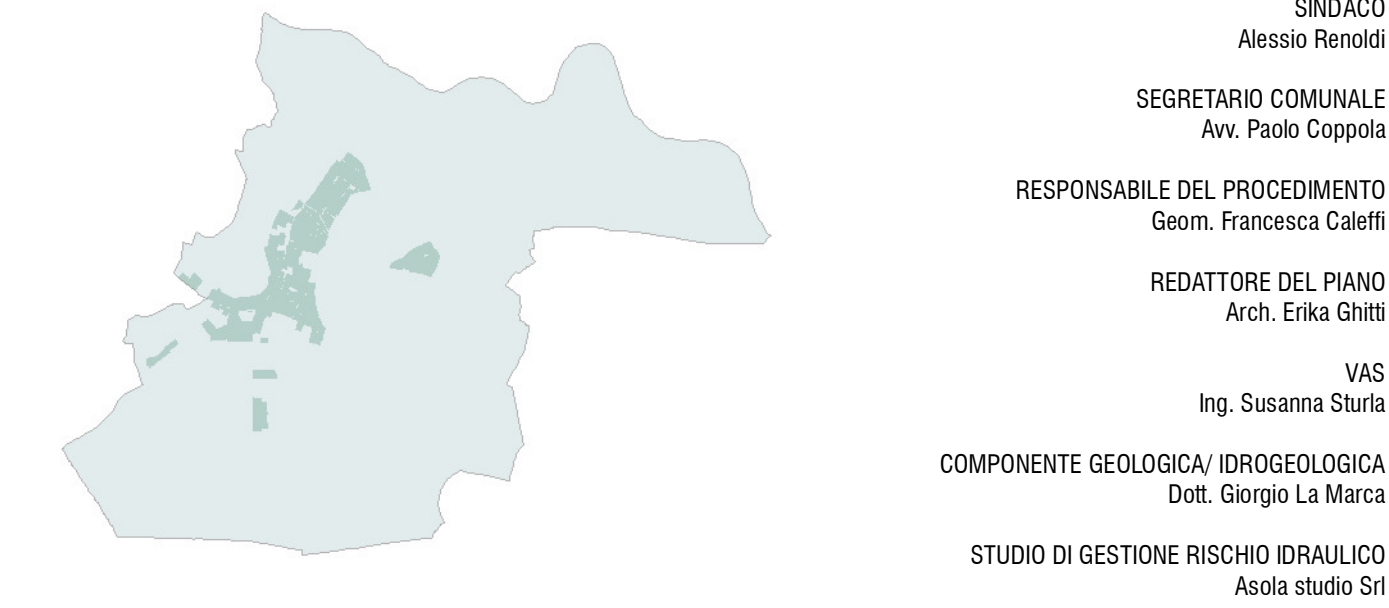

scala 1:8.000

Marzo 2025

A TERMINE DELLE VENTILLEGGI SUI DIRITTI D'AUTORE QUESTO DISEGNO NON POTRA' ESSERE COPIATO, RIPRODOTTO O COMUNICATO AD ALTRE PERSONE O AZIENDE SENZA AUTORIZZAZIONE DELLO STUDIO DI ARCHITETTURA.