


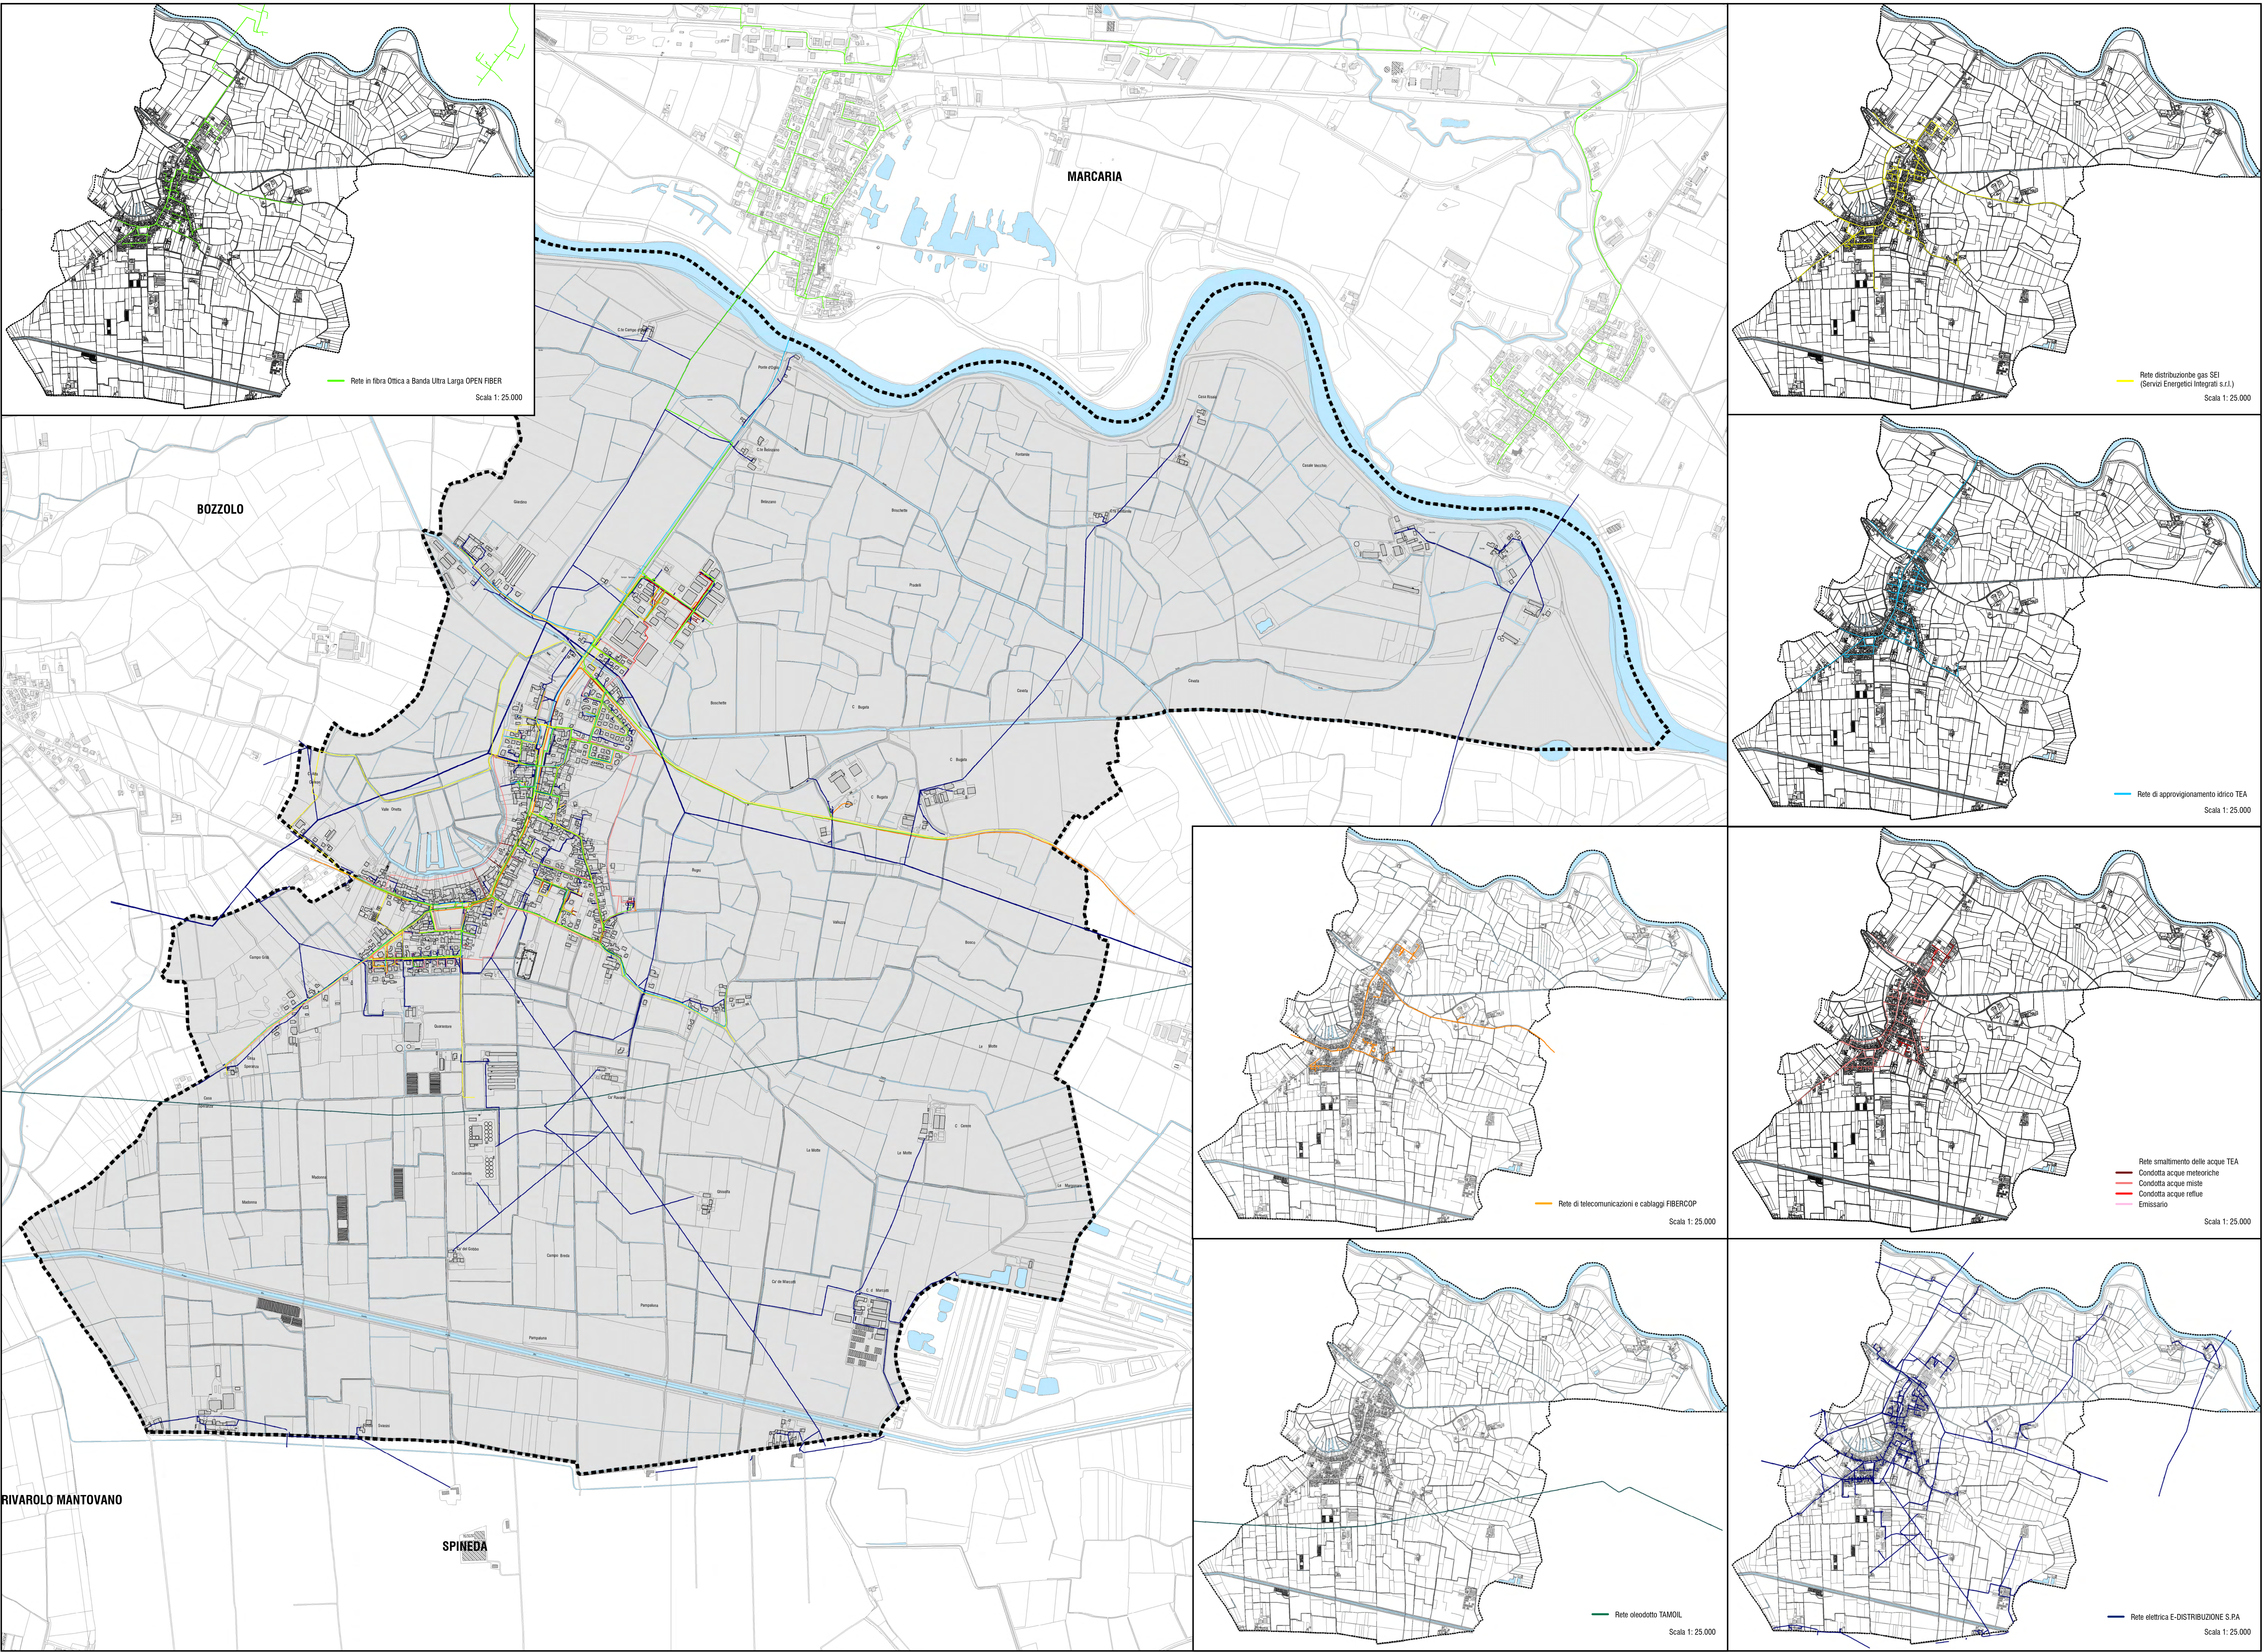

LEGENDA

ELEMENTI DI SFONDO

- Comune comunale
- DTT 2023

Rete dei servizi

- Rete distribuzione gas SEI (Servizi Energetici Integrati s.r.l.)
- Rete di approvvigionamento idrico TEA
- Rete smaltimento delle acque TEA
- Condotta acque meteoriche
- Condotta acque miste
- Condotta acque reflue
- Emissario
- Rete elettrica E-DISTRIBUZIONE S.P.A.
- Rete oleodotto TAMOL
- Rete di telecomunicazioni e cablaggi FIBERCOOP
- Rete in fibra Ottica a Banda Ultra Large OPEN FIBER

PCT
SAN MARTINO DALL'ARGINE

VARIANTE GENERALE AL PIANO DI GOVERNO DEL TERRITORIO

ADOZIONE con Deliberazione di CC n. 20 del 31/07/2025
APPROVAZIONE con Deliberazione di CC n. 3 del 29/01/2026

03 PUESS / Piano Urbano Generale dei Servizi del Sottosuolo

Servizi a rete

Carta di sintesi

T01

SRDAGO
Alessio Rossetti
SEGRETERIO COMUNALE
Avv. Davide Campo
RESPONSABILE DEL PROCEDIMENTO
Geom. Francesca Calvi
REDATTORE DEL PIANO
Arch. Erika Ghis
VAS
Ing. Susanna Starla
COMPONENTE GEOLOGICA / IDROGEOLOGICA
Dott. Giorgio La Marca
STUDIO DI GESTIONE RISCHIO IDRAULICO
Aula Studio S.r.l.

scala 1:8.000

Data elaborazione: **Gennaio 2026**

A TERMINI DELLE VIGENTI LEGGI SUI DIRITTI D'AUTORE QUESTO DISEGNO NON POTRA' ESSERE COPIATO, RIPRODOTTO O COMUNICATO AD ALTRE PERSONE O AZIENDE SENZA AUTORIZZAZIONE DELLO STUDIO DI ARCHITETTURA.